S. 1/5

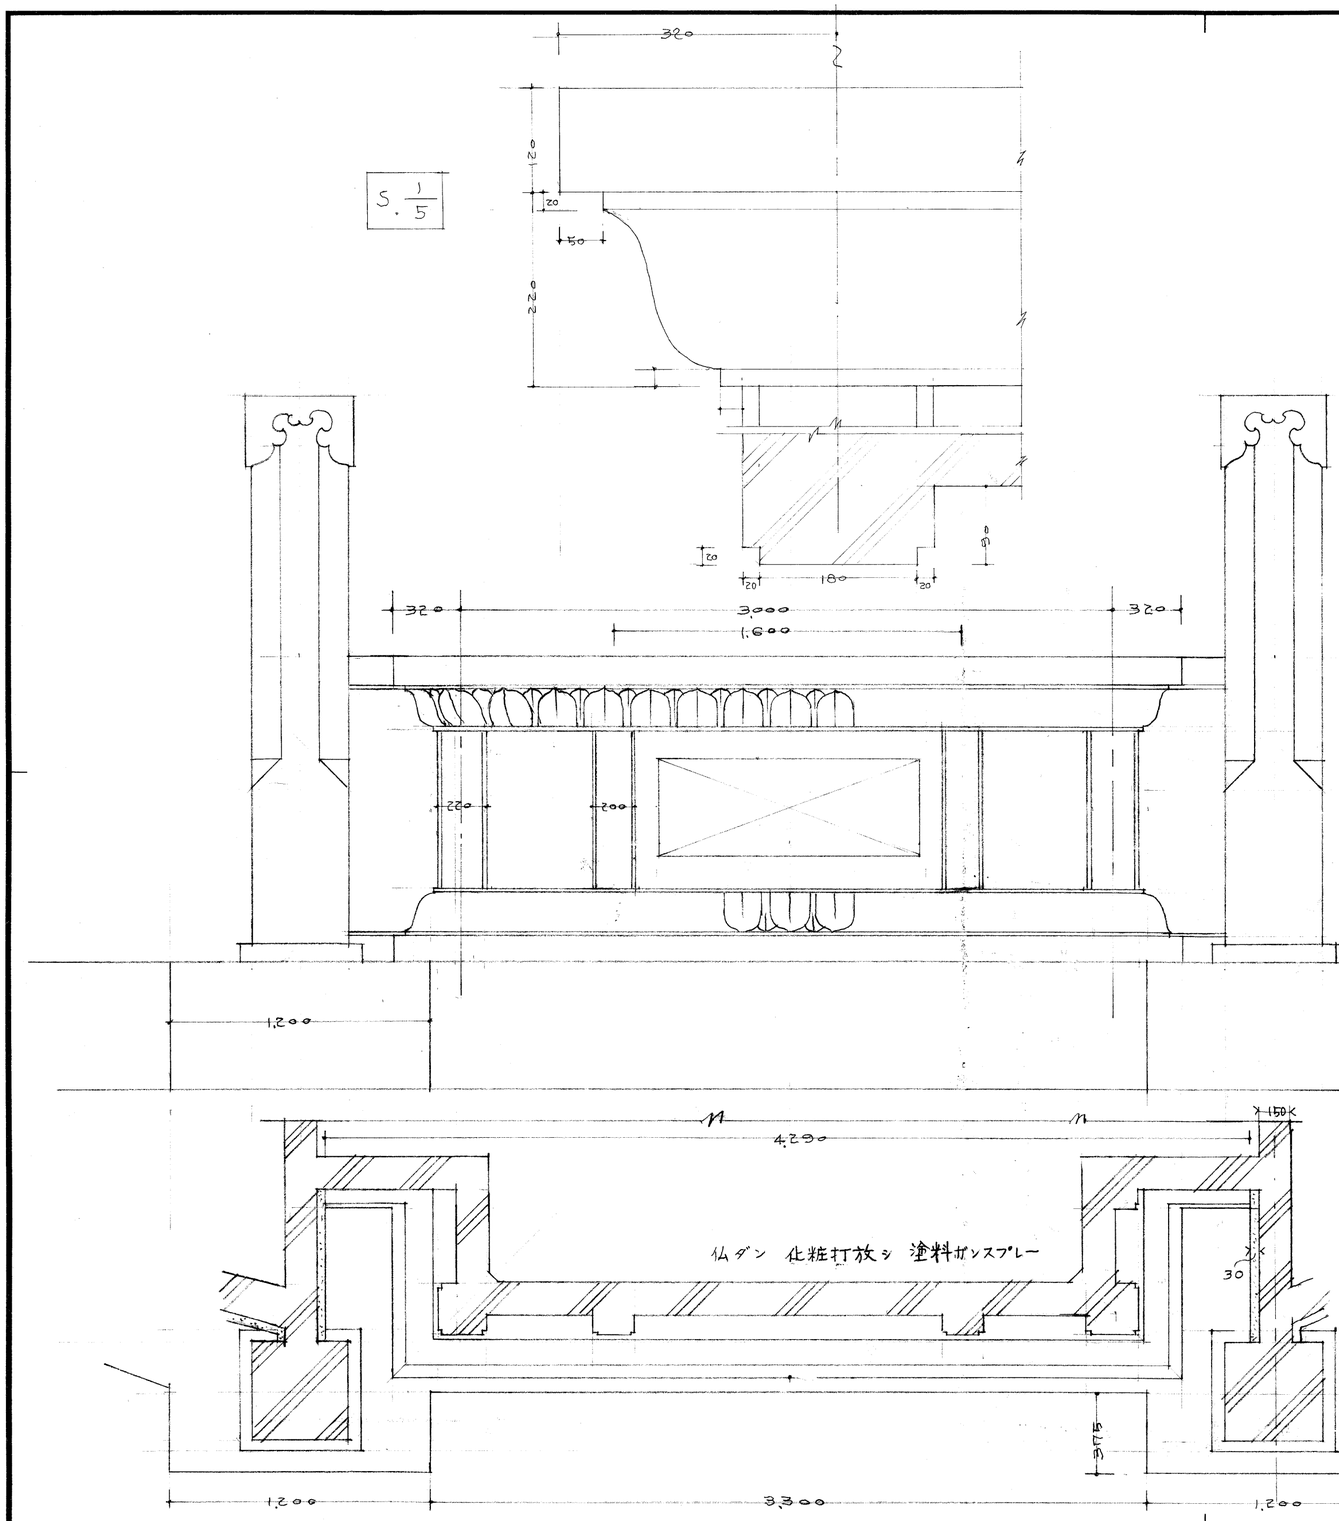

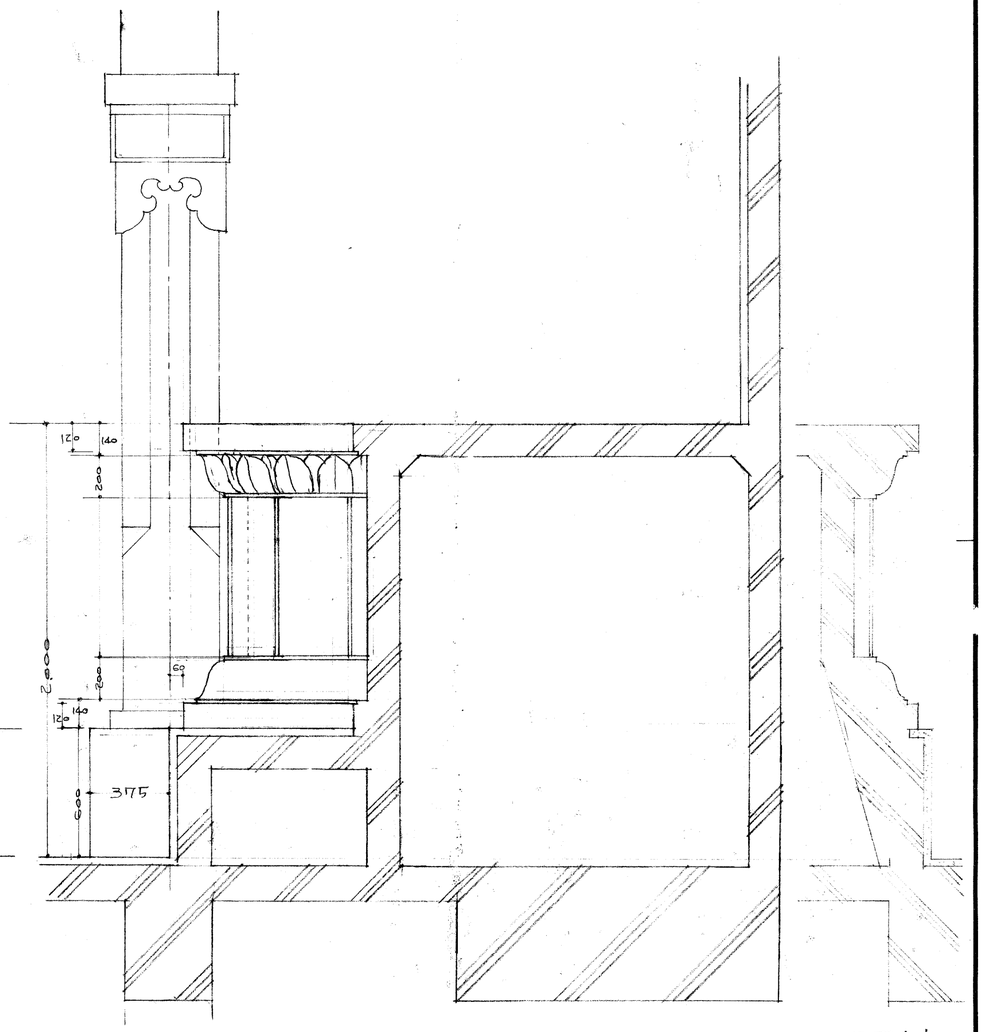

正面中央

特記	訂正	備考	図面番号	件名 肥前仏舎利塔建立工事	大岡實建築研究所
				名称 仏ダン	一級建築士事務所 東京都知 9041号
			59年2月9日	縮尺 1/20 検 設 図	一級建築士登録番号 大臣知20087号
					管理建築士 大岡 實