


正面

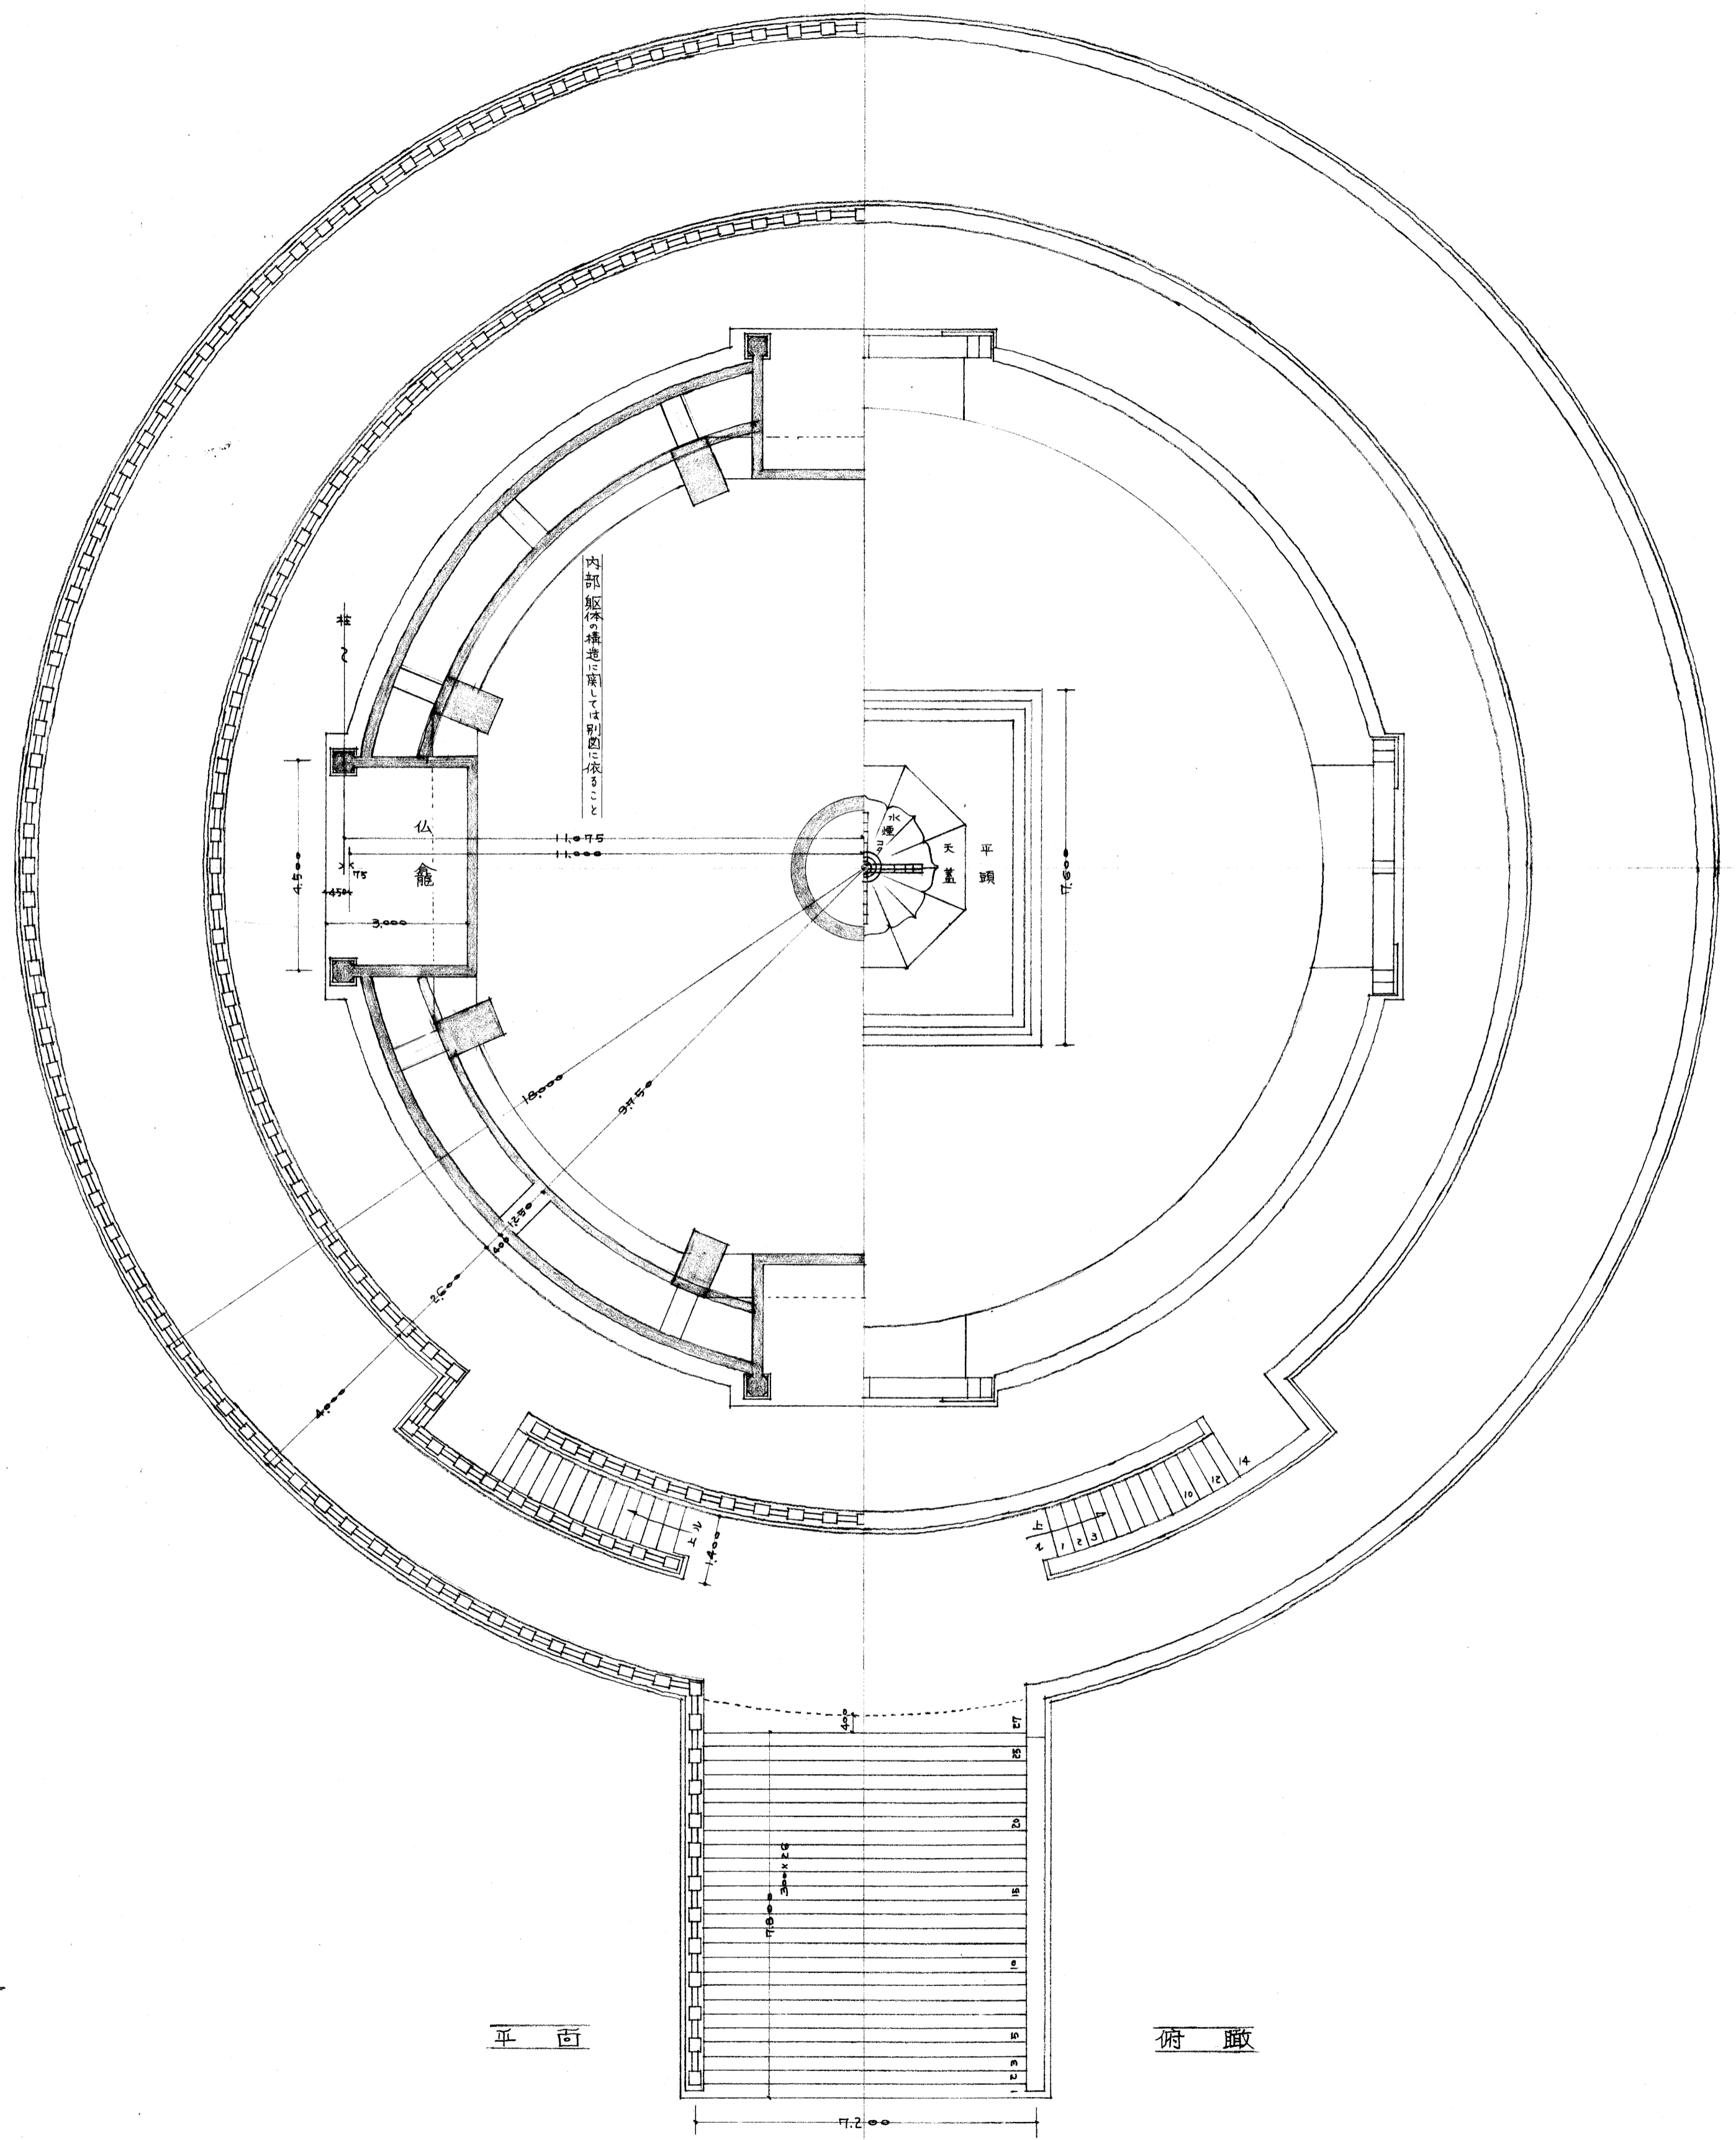

平面

俯瞰

特記

訂正

備考

図面番号
2

件名 肥前仏舎利塔建立工事
名称 平面、俯瞰、正面姿図

大岡實建築研究所
一級建築士事務所 東京都庁 9041号
一級建築士登録番号 大臣庁20087号
管理建築士 大岡 實

52年12月8日 縮尺 1/100 検 設 図 Y/S